


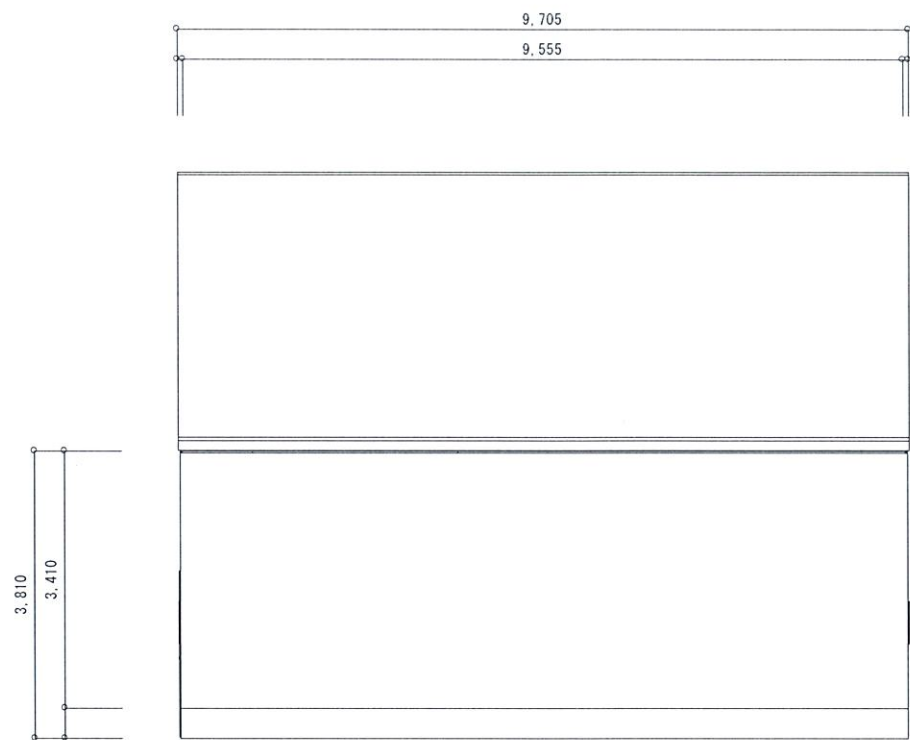


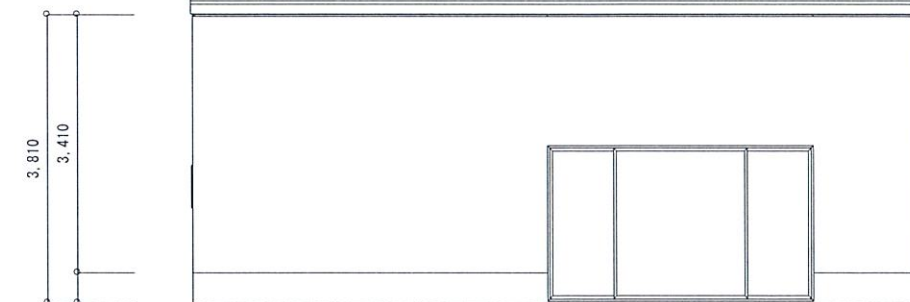



アイランド設計二級建築士事務所 静岡県富士市水戸島2丁目22-20 TEL:0545-32-6111 FAX:0545-60-7397 二級建築士事務所 静岡県知事登録(1)第8397号 二級建築士 静岡県知事登録 第16438号 天野 真	Designed by	Project Name 建築業 天野マコト 5軸加工工場新築工事	Drawing Title 平面詳細図	Date
	Checked by			Scale 1/100
				No. 1

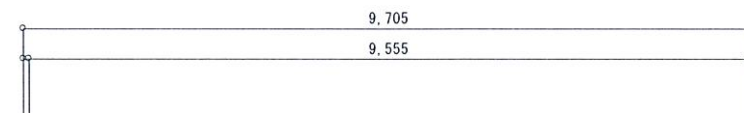




東面 立面図

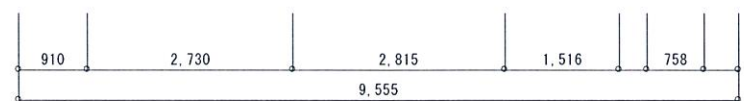


西面 立面図

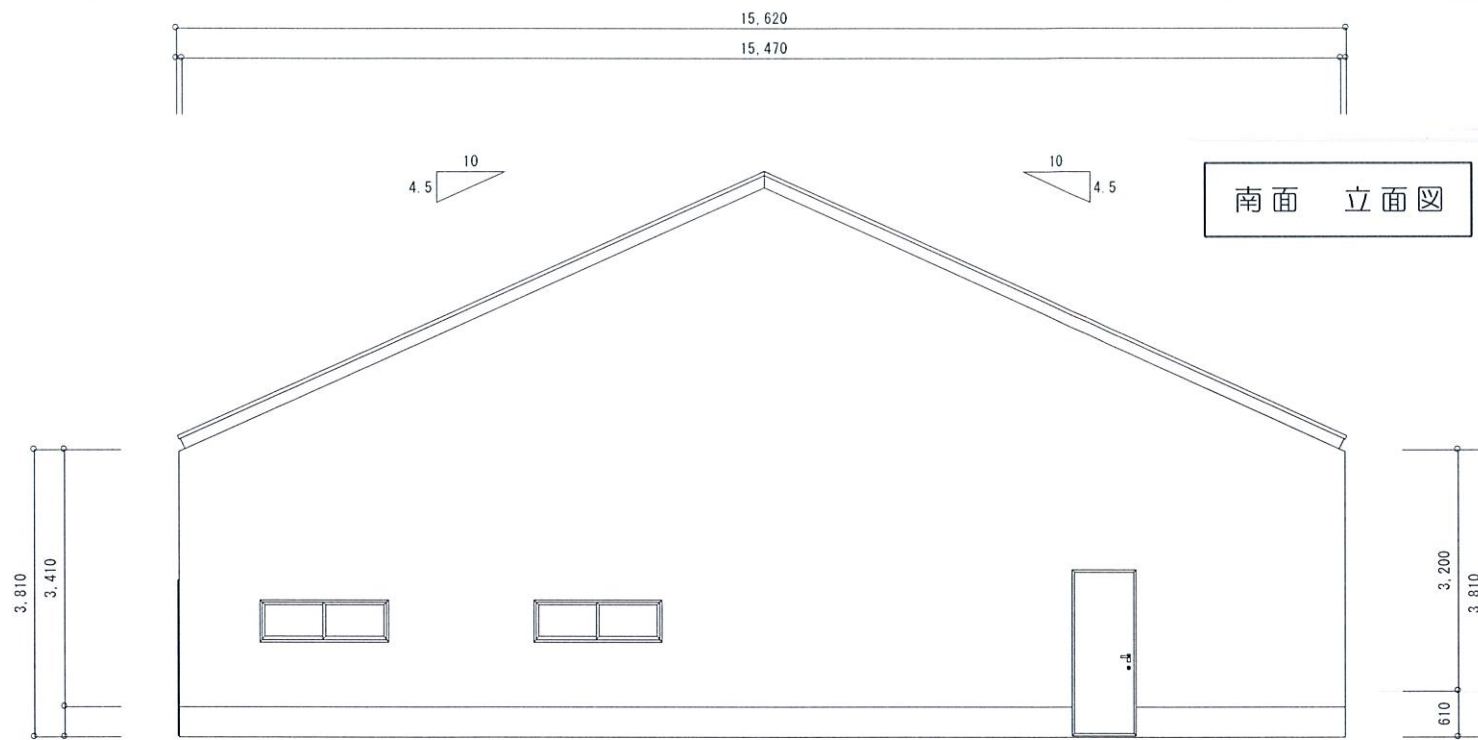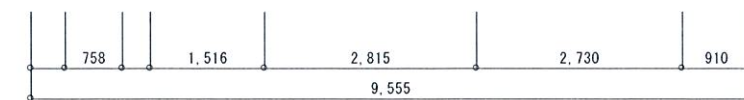

南面 立面図

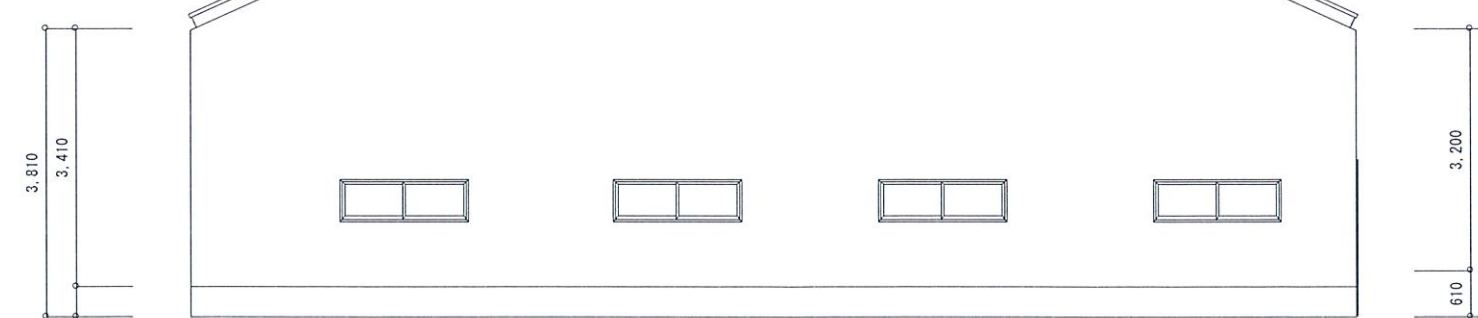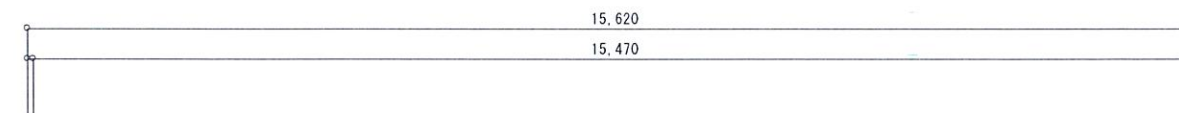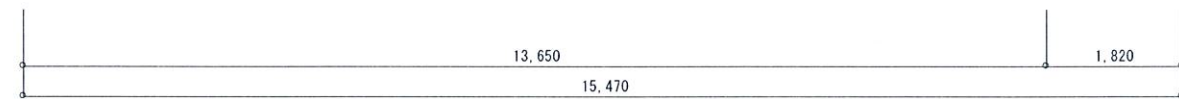

北面 立面図

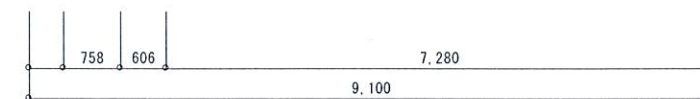

アイランド設計二級建築士事務所

静岡県富士市水戸島2丁目22-20
 TEL:0545-32-6111 FAX:0545-60-7397
 二級建築士事務所 静岡県知事登録(1)第8397号
 二級建築士 静岡県知事登録 第16438号 天野 真

Designed by

Checked by

Project Name

建築業 天野マコト
 5軸加工工場新築工事

Drawing Title


立面図

Date

Scale 1/100

No.

2

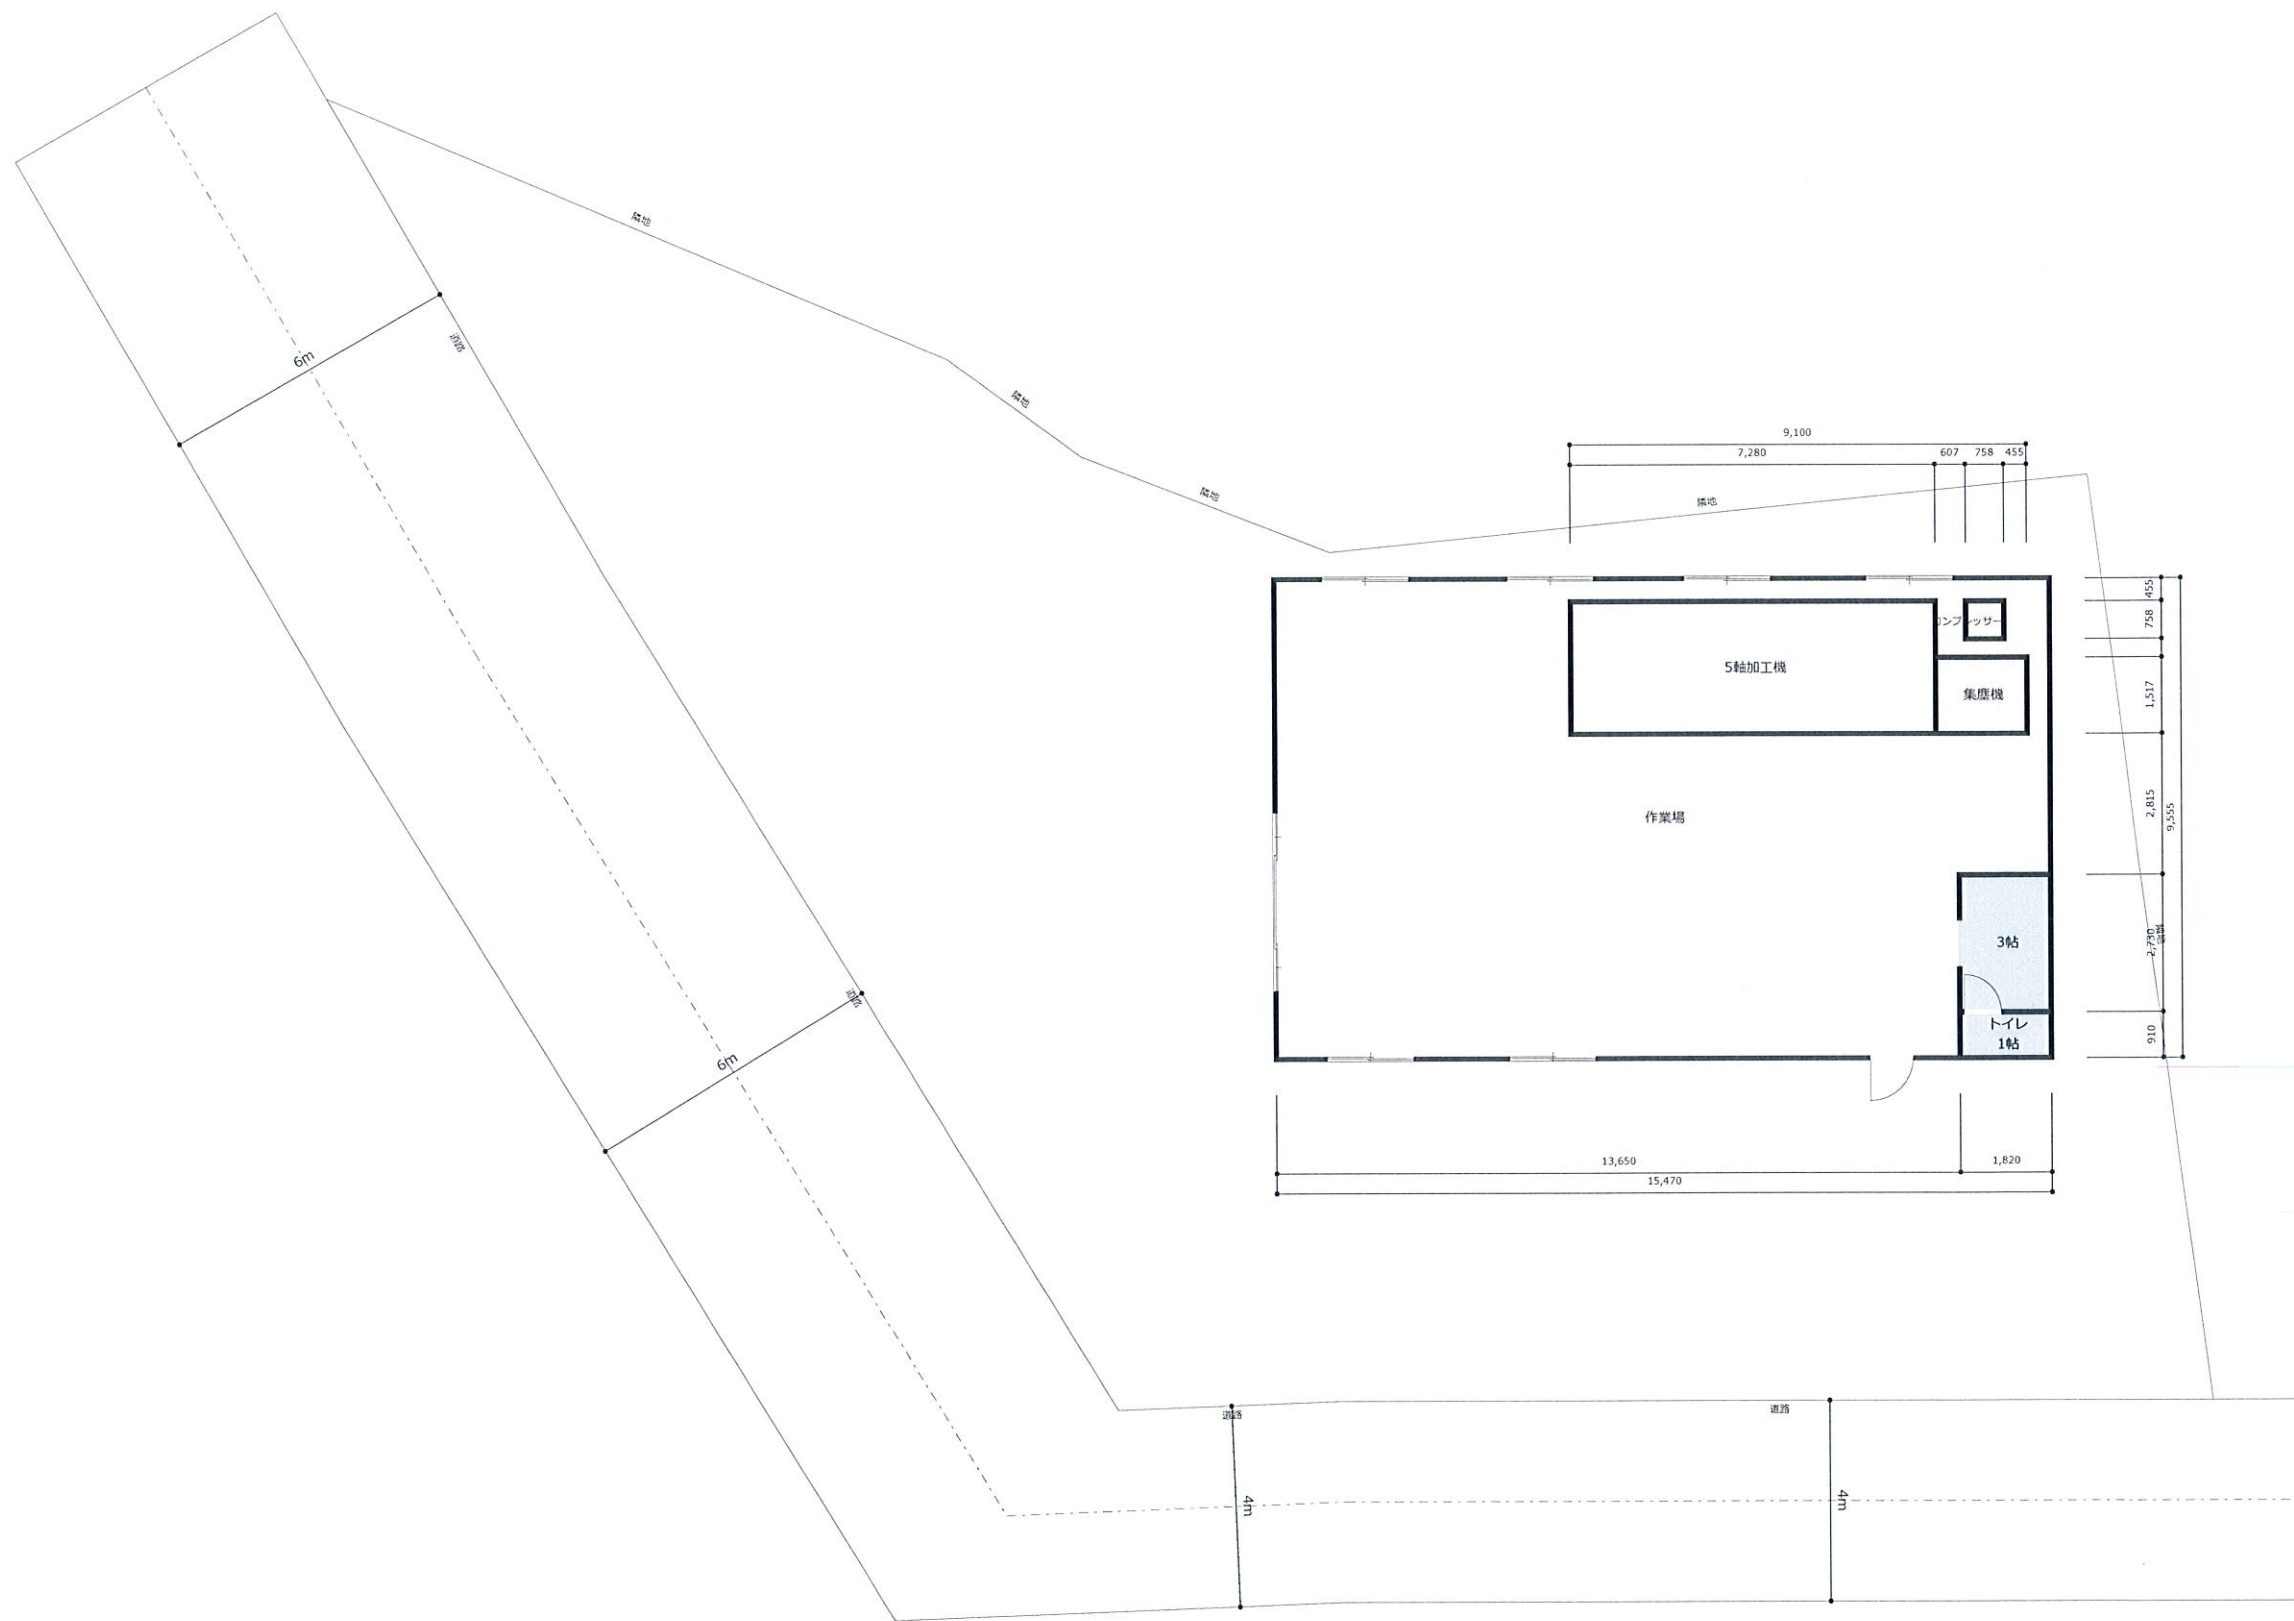

アイランド設計二級建築士事務所 静岡県富士市水戸島2丁目22-20 TEL:0545-32-6111 FAX:0545-60-7397 二級建築士事務所 静岡県知事登録(1)第8397号 二級建築士 静岡県知事登録 第16438号 天野 真	Designed by	Project Name 建築業 天野マコト 5軸加工工場新築工事	Drawing Title 配置図	Date
	Checked by			Scale 1/150
				No. 3